


Altstadt Scheinfeld Stadtbodenkonzept

Vorstellung Mo 06.09.2021



Stadtbodenkonzept - Handlungsfelder

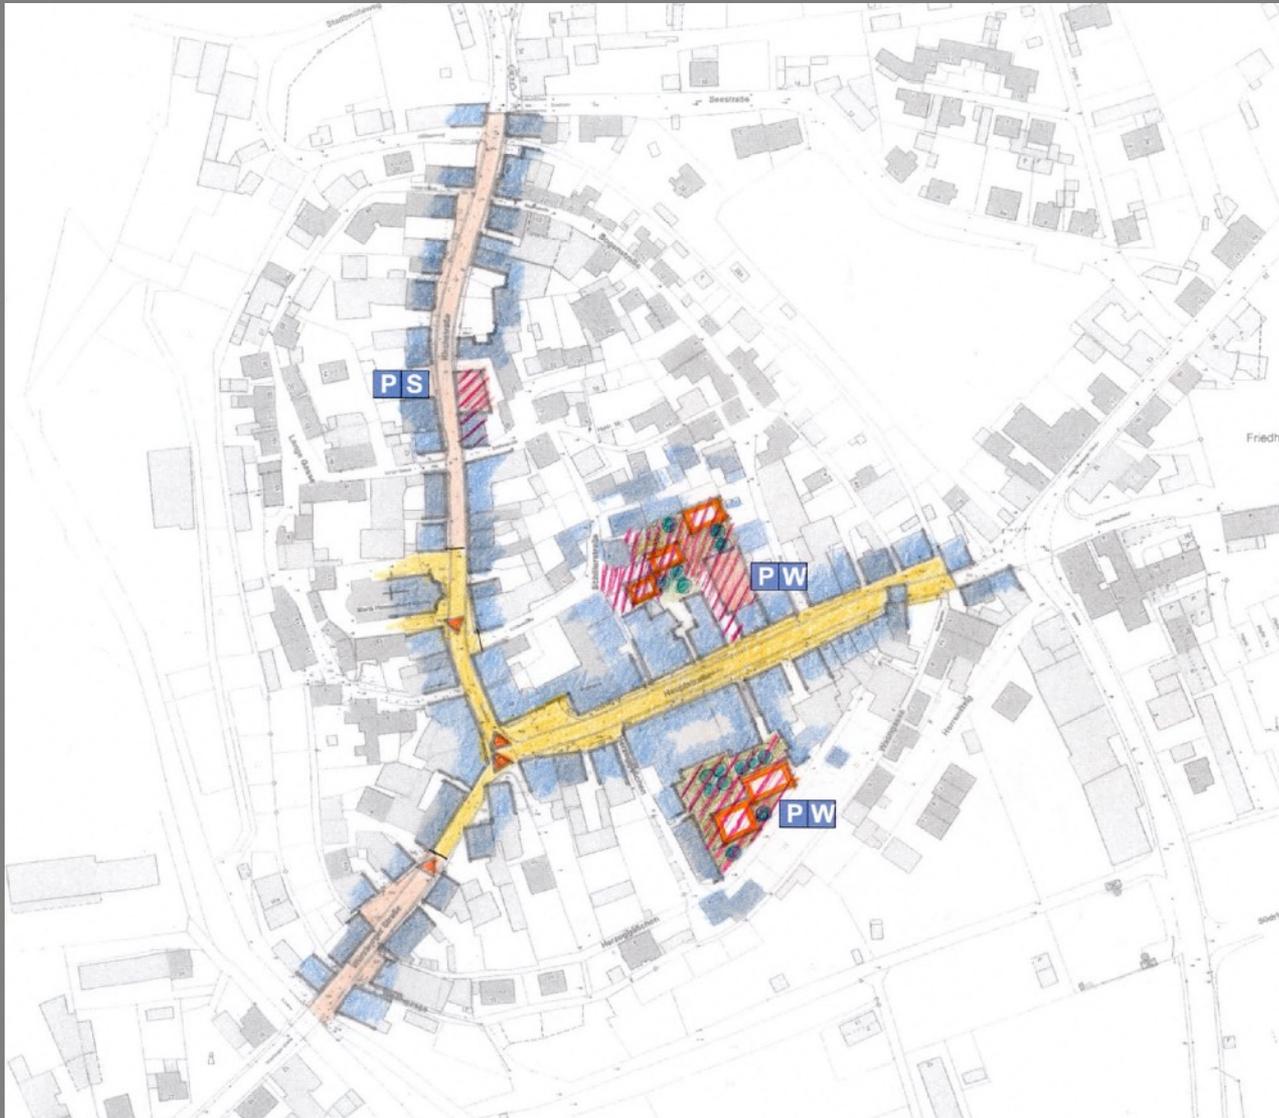

-  Verkehrsberuhigt
-  Verkehrsflächen mit Gegenverkehr
-  Engstellen
-  Handlungsbedarf Neuordnung
-  Innenhofbegrünung
-  Nachverdichtung
-  Parken mehrgesch. und Wohnen
-  Raumkante
-  Parkscheune



Altstadt Scheinfeld



**Wettbewerb
Oberflächenplanung**

Hauptstraße
Würzburger Straße
Kirchstraße

**Stadtbodenkonzept
Handlungsfelder**

Stadtbodenkonzept Gesamtplan



- Einzeindenkmal
- Gebäudekante
- Großformatiges Betonpflaster mit Muschelkalkdekor
- Betonpflaster mit Muschelkalkdekor
- Muschelkalkpflaster gesägt
- Asphaltbeton mit Moränensplitt
- Wiederverwendetes Granitkleinsteinpflaster für PKW Stellplätze
- Pflasterrinne
- Bestehende Bordsteinkante
- Engstellenverkehrsregelung
- Parkmöglichkeiten
- Ausstellung, Außengastronomie
- Fahrtrichtung
- Baumstandort geplant
- Baumstandort vorh.
- Wasserflächen



Altstadt Scheinfeld



Wettbewerb
Oberflächenplanung
Hauptstraße
Würzburger Straße
Kirchstraße
Stadtbodenkonzept
M = 1:500

Stadtbodenkonzept Würzburger Straße





Altstadt Scheinfeld




Wettbewerb
Oberflächenplanung
Hauptstraße
Würzburger Straße
Kirchstraße
Stadtbodenkonzept
M = 1:500

Stadtbodenkonzept Kirchstraße

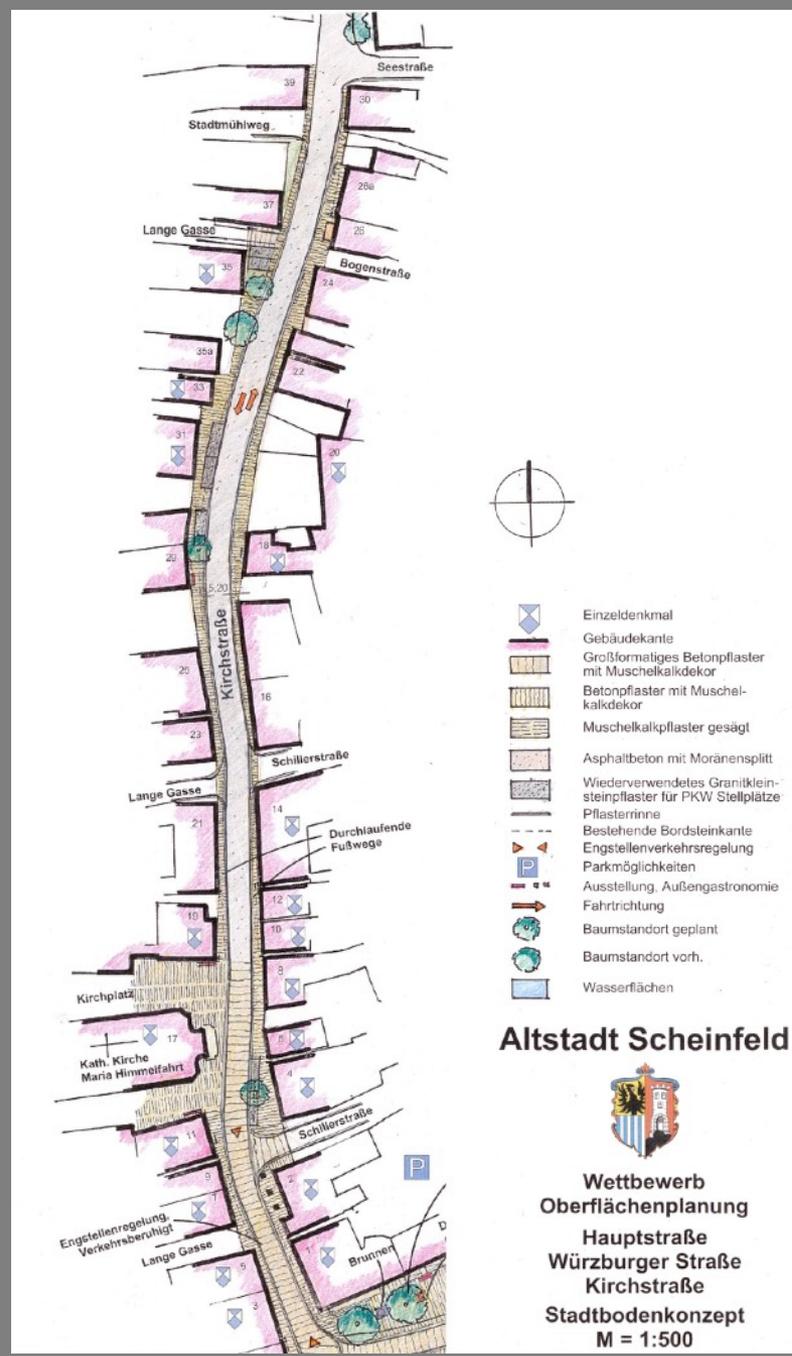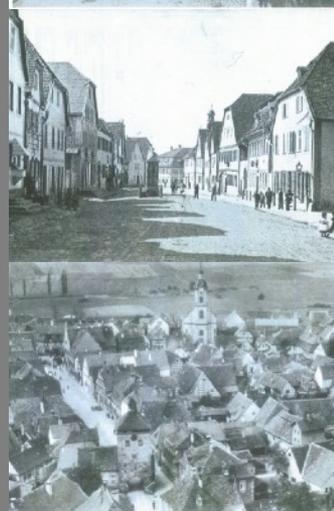

Stadtbodenkonzept Hauptstraße

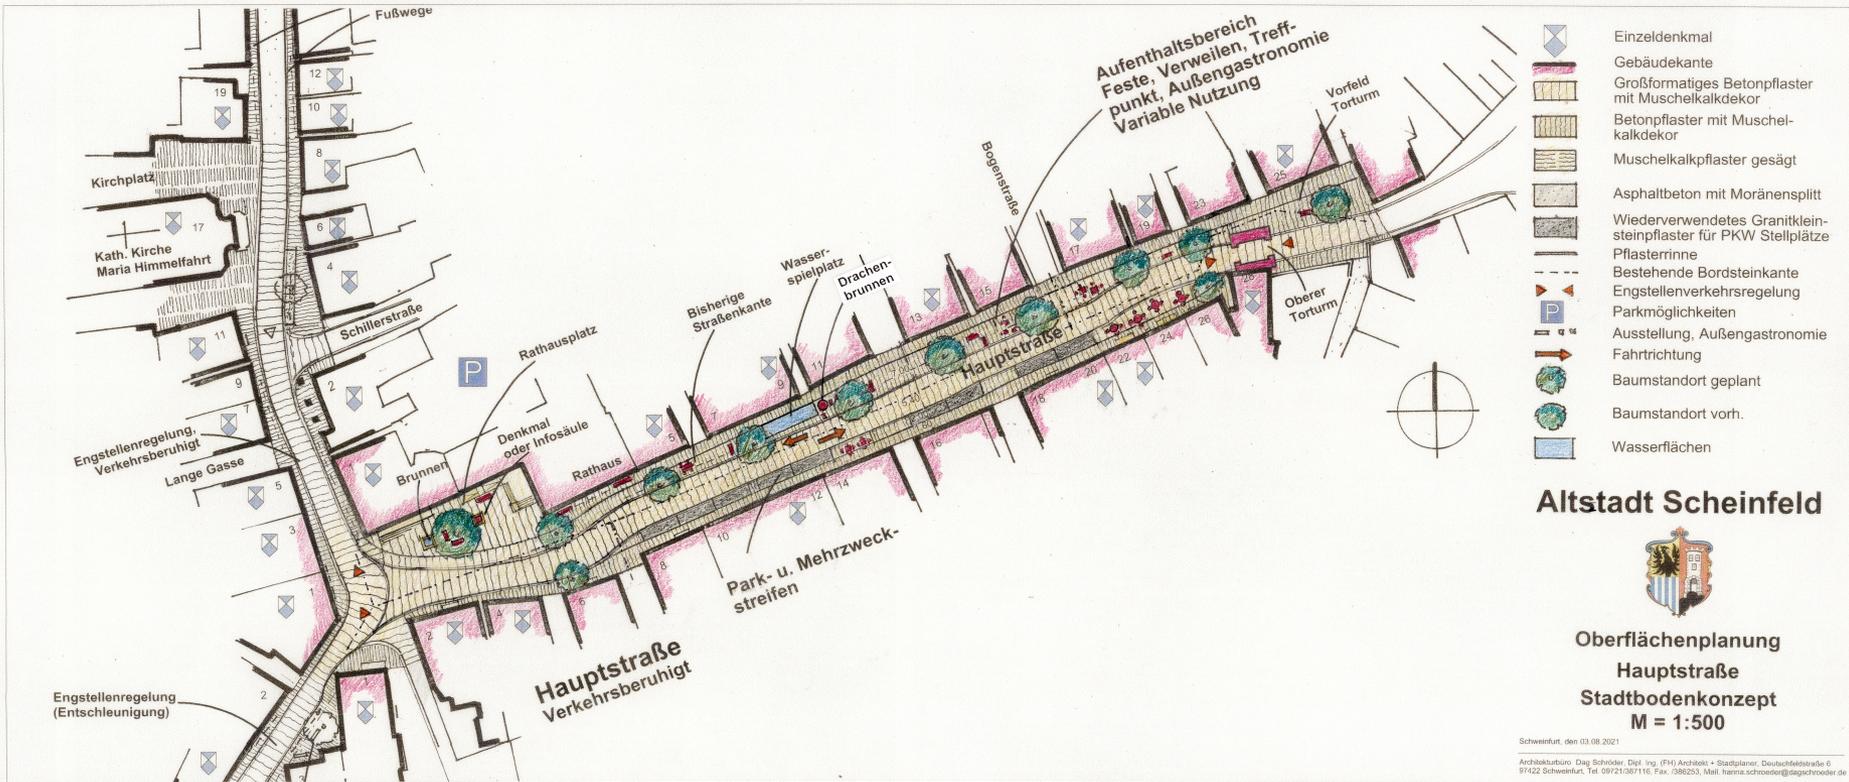

Altstadt Schweinfeld




**Oberflächenplanung
Hauptstraße
Stadtbodenkonzept
M = 1:500**

Schweinfurt, den 03.08.2021
Architekturbüro Dag Schröder Dipl.-Ing. (FH) Architekt • Stadtplaner, Deutschfeldstraße 6
97422 Schweinfurt, Tel. 09721/387116, Fax. 09721/386253, Mail. hanna.schroeder@tagschroeder.de

Stadtbodenkonzept

Gassengefüge

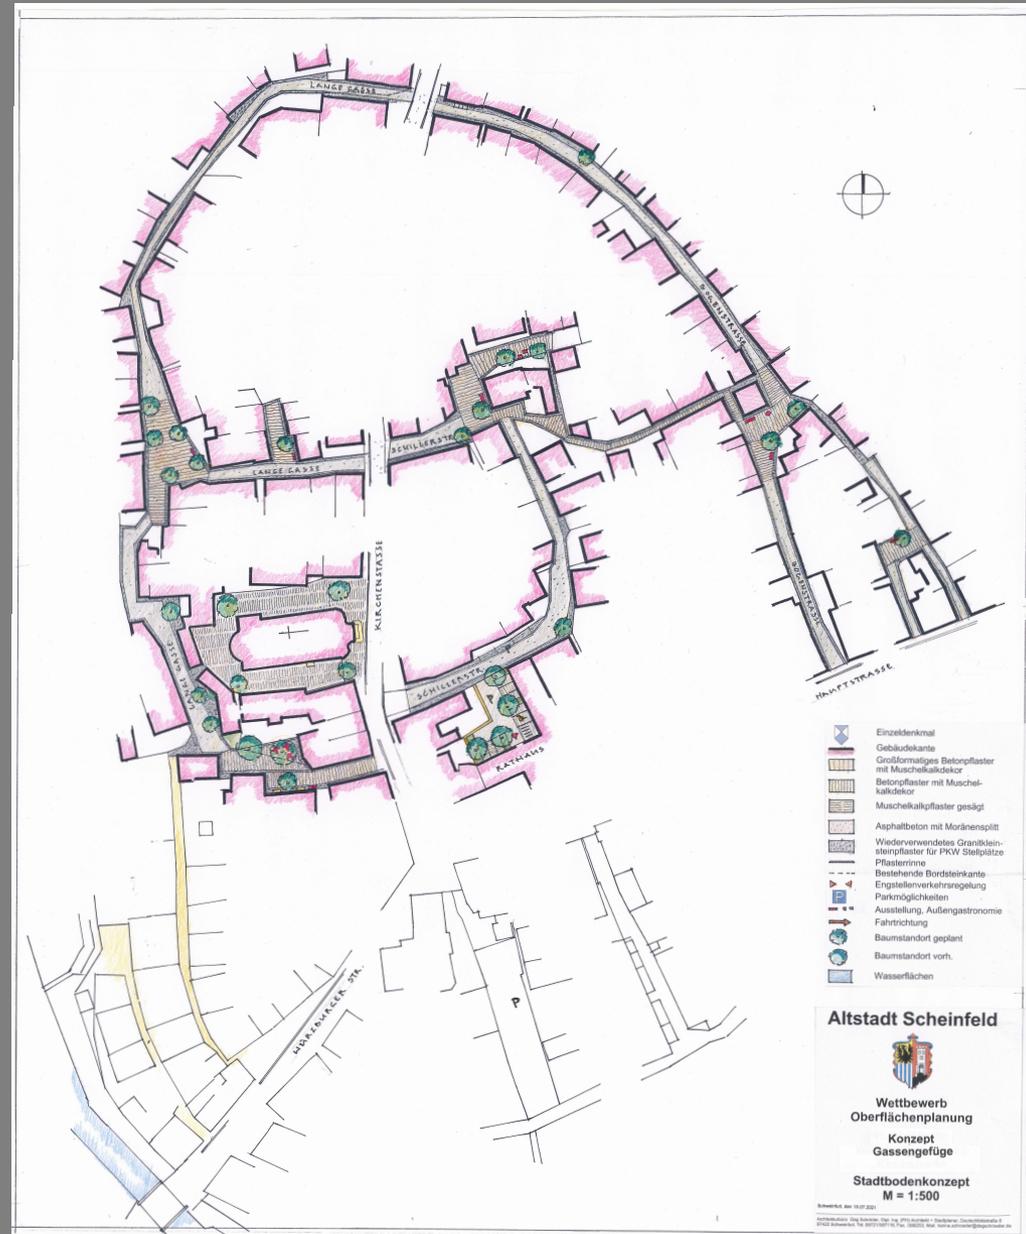

Stadtbodenkonzept Parken Lange Gasse

