


Zeichenerklärung

- Asphaltfahrbahn
- Betonpflasterflächen Fahrbahn
- Betonpflasterflächen Seitenbereiche
- Angleichsfläche aus Bestandsmaterial
- best. Granitpflaster Wiedereinbau
- Grünfläche
- Granitpflasterterrinne
- Granitpflasterstreifen
- Granitbord
- Stahlband / Stahlwange
- Baums substrat
- Kataster
- Bestandsvermessung
- Achse mit Gradienten- hoch- / -tiefpunkt Querneigungskeil
- Grundstückszufahrt / -zugang
- Straßenablauf (SE) 30x50 / 50x50
- Fahrradanlehnbügel
- Standleuchte (Standort nach örtlicher Festlegung, nach Rücksprache mit Stadtwerken)
- Lichtschacht / Regenrohr / Gitterrost neu
- Baum mit Stammschutzkorb
- Signalgeber LSA

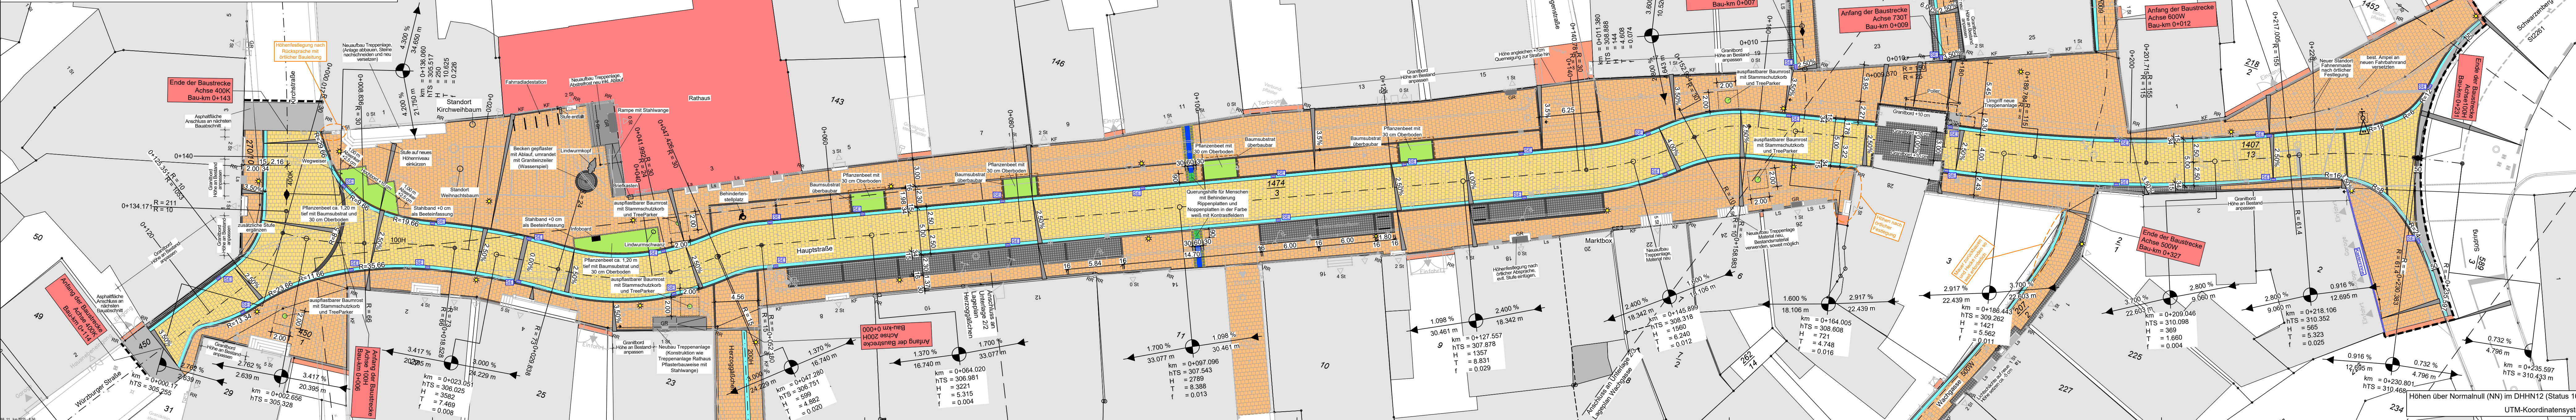

Nr.	Art der Änderung	Datum	Name	geprüft

Entwurfsverfasser:	Datum	Name
 Weimann Ingenieure Weimann Ingenieure GbR Am Bach 1 97337 Dettelbach t: 09324 9819-0 info@weimann-ingenieure.de www.weimann-ingenieure.de	bearbeitet	Juni 2025 Röder
	gezeichnet	Juni 2025 Barannikov
	geprüft	Juni 2025 Gerhard

	Stadt Scheinfeld Hauptstraße 3 91443 Scheinfeld		Unterlage Nr.: 2	
			Blatt Nr.: 1	
			Datum	Zeichen
AUSFÜHRUNGSPLANUNG			bearbeitet	
Vorhaben: Altstadtsanierung Scheinfeld BA1			gezeichnet	
			geprüft	
			LAGEPLAN Hauptstraße	
Landkreis: Landkreis Neustadt a.d.Aisch-Bad Windsheim			Maßstab	1 : 250
Vorhabensträger: Stadt Scheinfeld Scheinfeld, den				
..... Claus Seifert, 1. Bürgermeister				

Plotdatum: 11.06.2025